



Ministero della Cultura  
Intervento finanziato ai sensi del D.M. 01/08/2022 n. 309  
nell'ambito del Piano Strategico "Grandi progetti beni  
culturali" di cui al D.L. 31/05/2014 n. 83 convertito con  
modificazione della L. 29/07/2014 n. 106



Comune di Poggio Nativo  
Provincia di Rieti

Castello Savelli

Conservazione, restauro e valorizzazione del castello  
Savelli di Poggio Nativo

PROGETTO ESECUTIVO

(STATO PROGETTO)

TAV. 10


INTERVENTO - **Piano Terra** a quota +10.00


(l sbarco ascensore)

scala 1:100

Data: ottobre 2024\_rev. 00

II RUP Geom. Marco Lucarelli	C.U.P. F69D22000950001
II Progettista Arch. Nicola Gallo	

 Nuove pareti divisorie in cartongesso

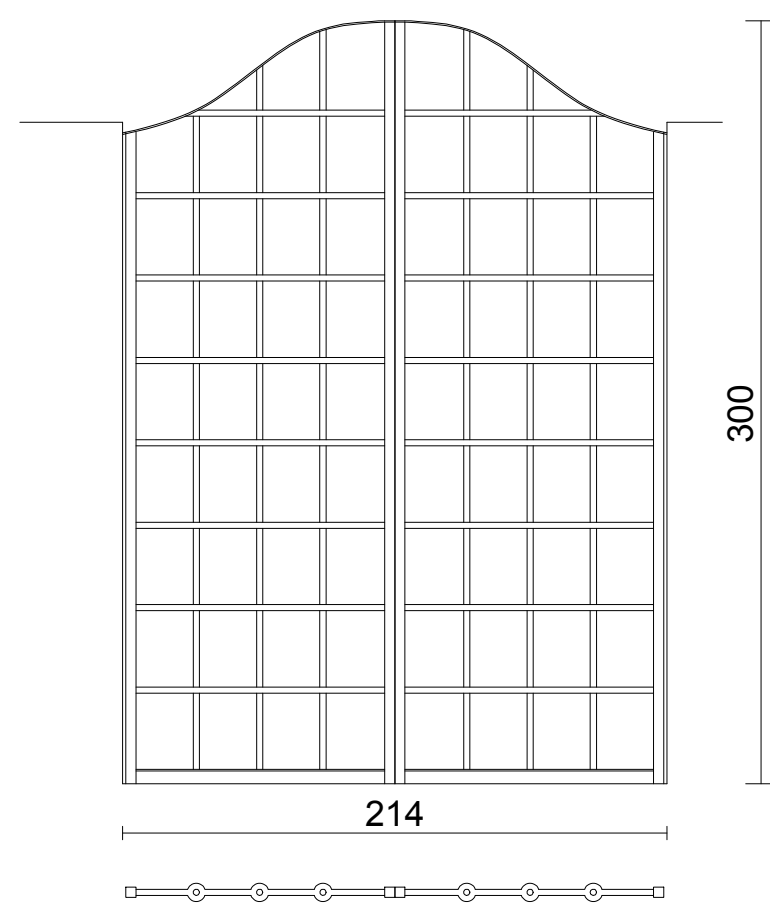

SCALA 1:25

Cancello in ferro battuto (C1)



N.R. Ambiente non rilevabile,  
per impossibilità di accesso o di transito

**Stato di fatto Piano Terra Ingresso**  
(accesso ascensore a quota +10.00 m)

