



Comune di Poggio Nativo
Provincia di Rieti

Castello Savelli

Conservazione, restauro e valorizzazione del castello
Savelli di Poggio Nativo

PROGETTO ESECUTIVO

(STATO PROGETTO)

TAV. 11

INTERVENTO - Piano 1 a quota +21.00


(Il sbarco ascensore)

scala 1:100

Data: gennaio 2024_rev. 00

Il RUP Geom. Marco Lucarelli	C.U.P. F69D22000950001
Il Progettista Arch. Nicola Gallo	

-  Nuove pareti divisorie in cartongesso
-  Nuove pareti in Gasbeton con cartongesso-REI.120
-  Pavimento in cotto da restaurare
-  Nuovo pavimento in cotto antico fatto a mano
-  Barriera al fuoco con cartongesso.....
-  Diserbo e taglio vegetazione....

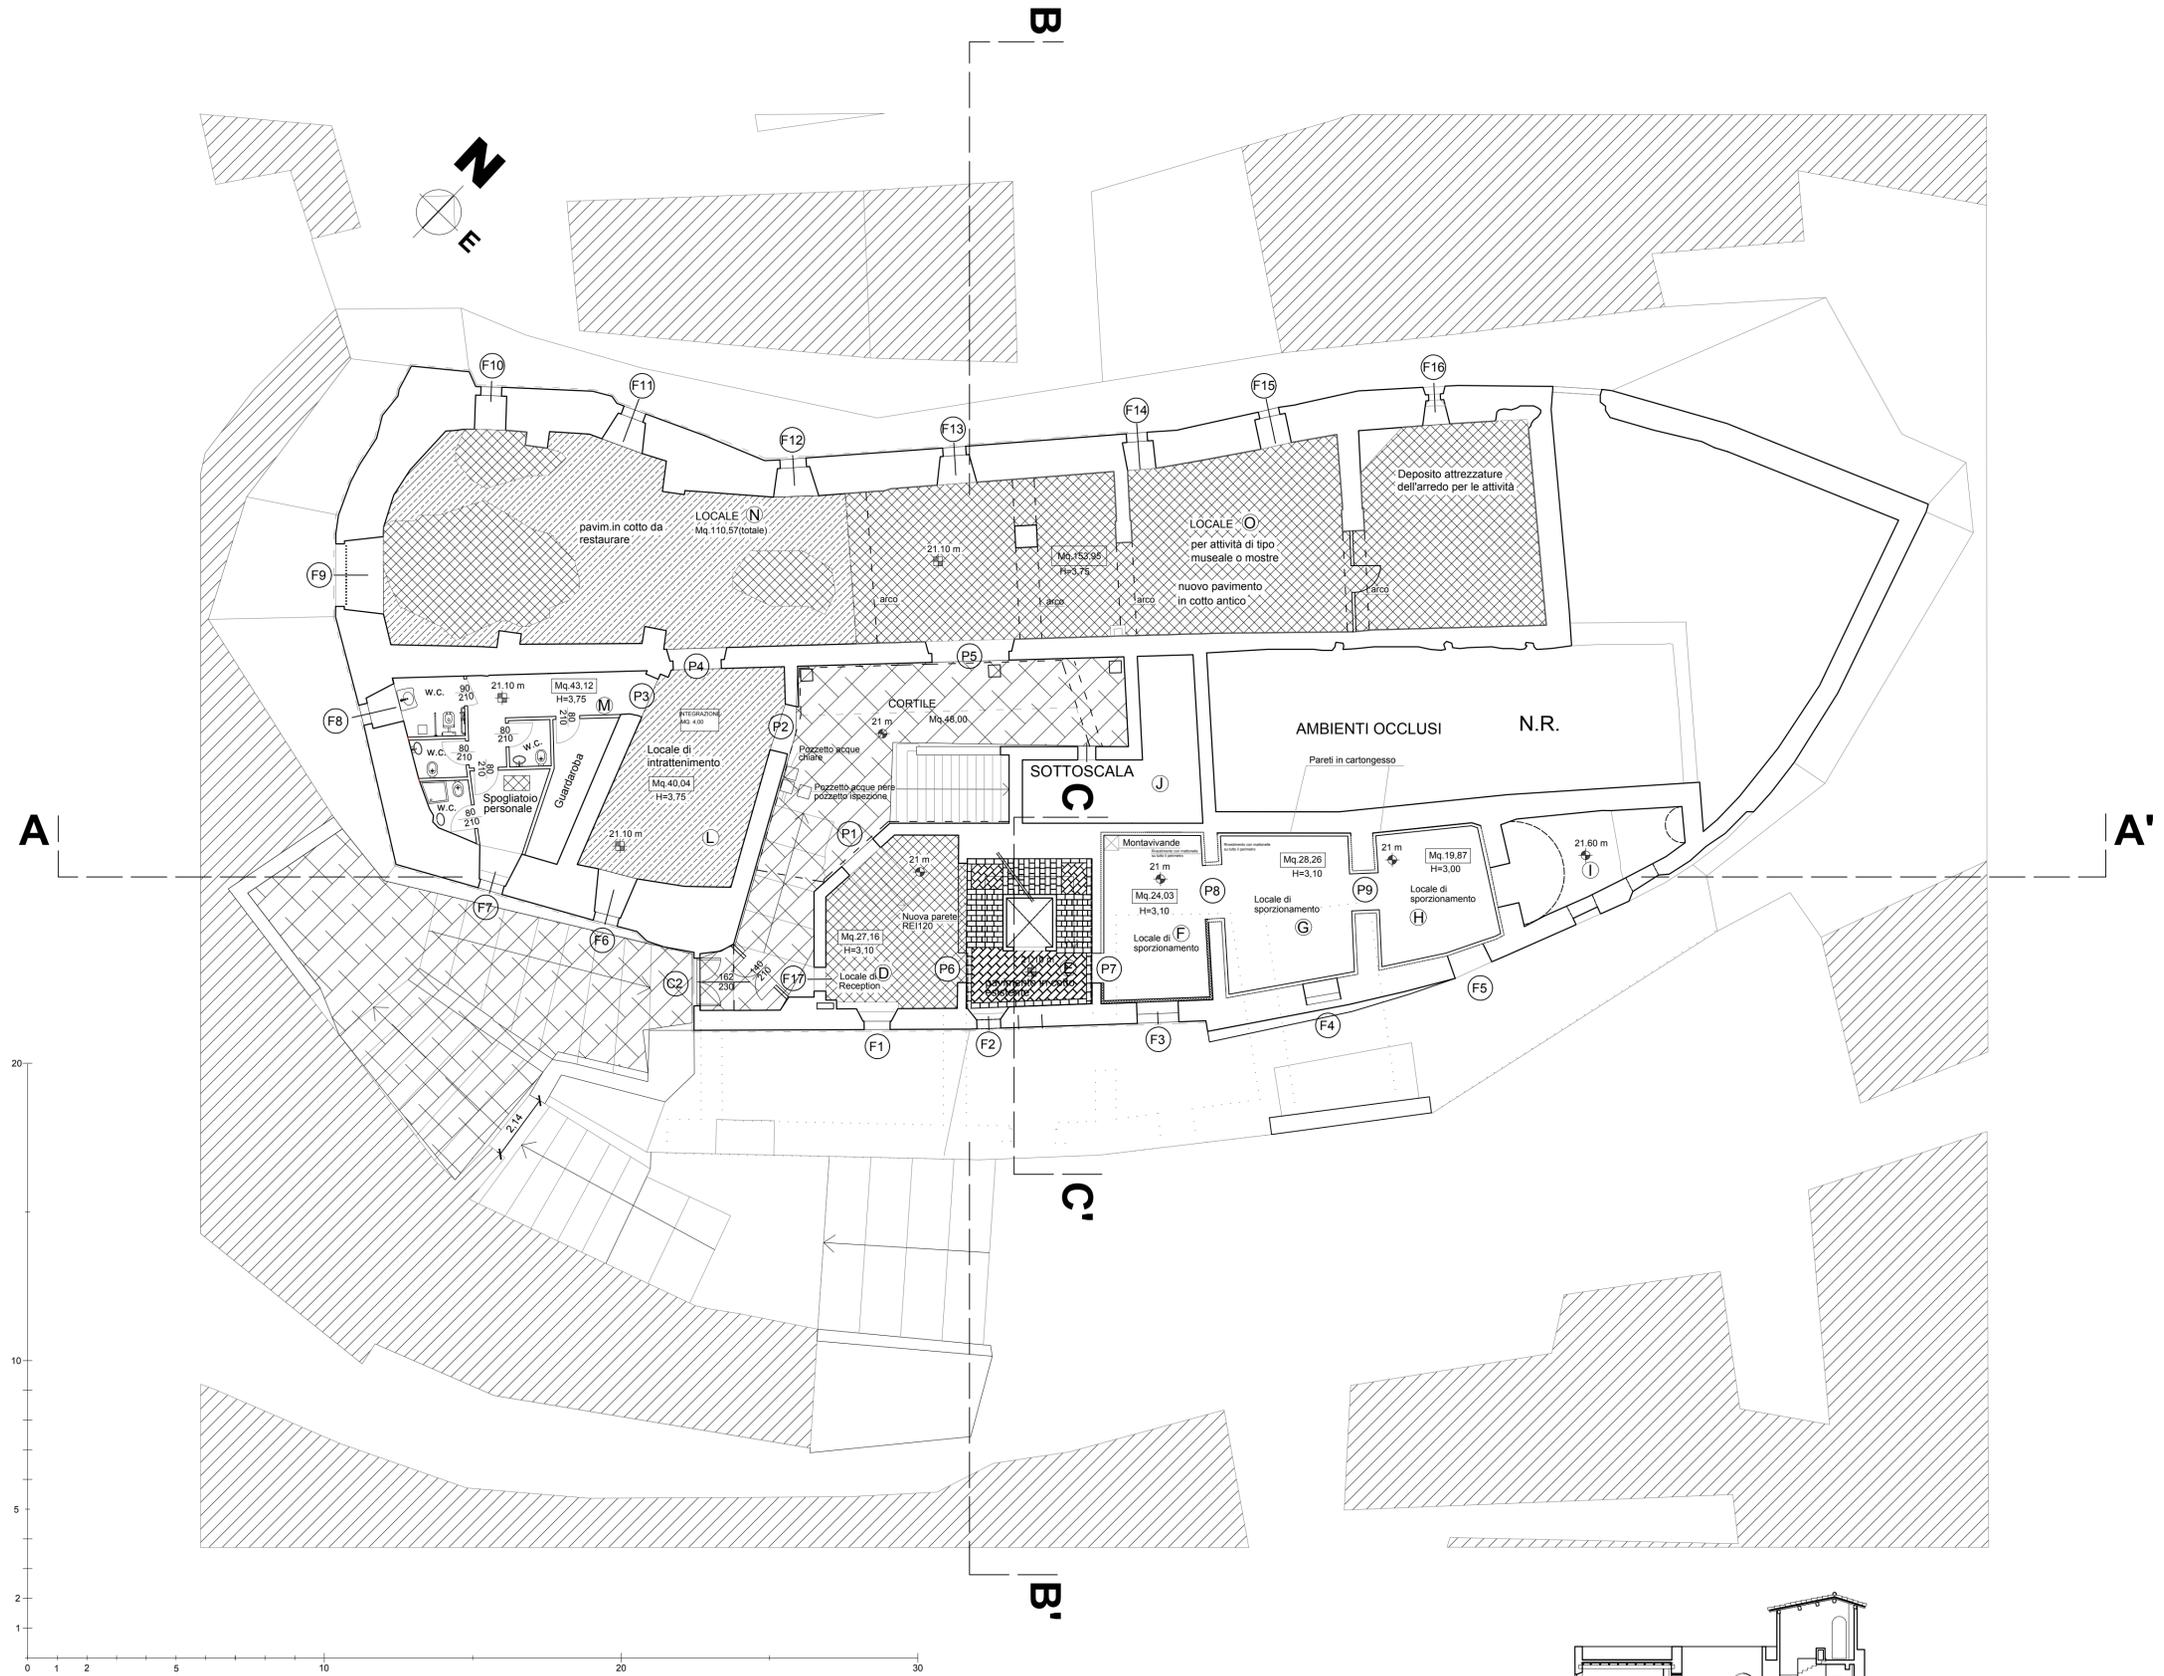

N.R. Ambiente non rilevabile,
per impossibilità di accesso o di transito

Stato di fatto Piano 1
(sbarco ascensore a quota +21.10 m)

