Ministero della Cultura
Intervento finanziato ai sensi del D.M. 01/08/2022 n. 309 nell'ambito del Piano Strategico "Grandi progetti beni culturali" di cui al D.L. 31/05/2014 n. 83 convertito con modificazione della L. 29/07/2014 n. 106

Comune di Poggio Nativo
Provincia di Rieti

Castello Savelli

Conservazione , restauro e valorizzazione del castello Savelli di Poggio Nativo

PROGETTO ESECUTIVO

(STATO ATTUALE)

TAV. 6

RILIEVO - **Piano 2** a quota **+25.00**

(III sbarco ascensore)

scala 1:100

Data: gennaio 2024_rev. 00

Il RUP Geom. Marco Lucarelli Il Progettista Arch. Nicola Gallo	C.U.P. F69D22000950001

gallo nicola
Ordine degli Architetti di Massa Carrara
Architetto
05.02.2024 16:33:03 GMT+01:00

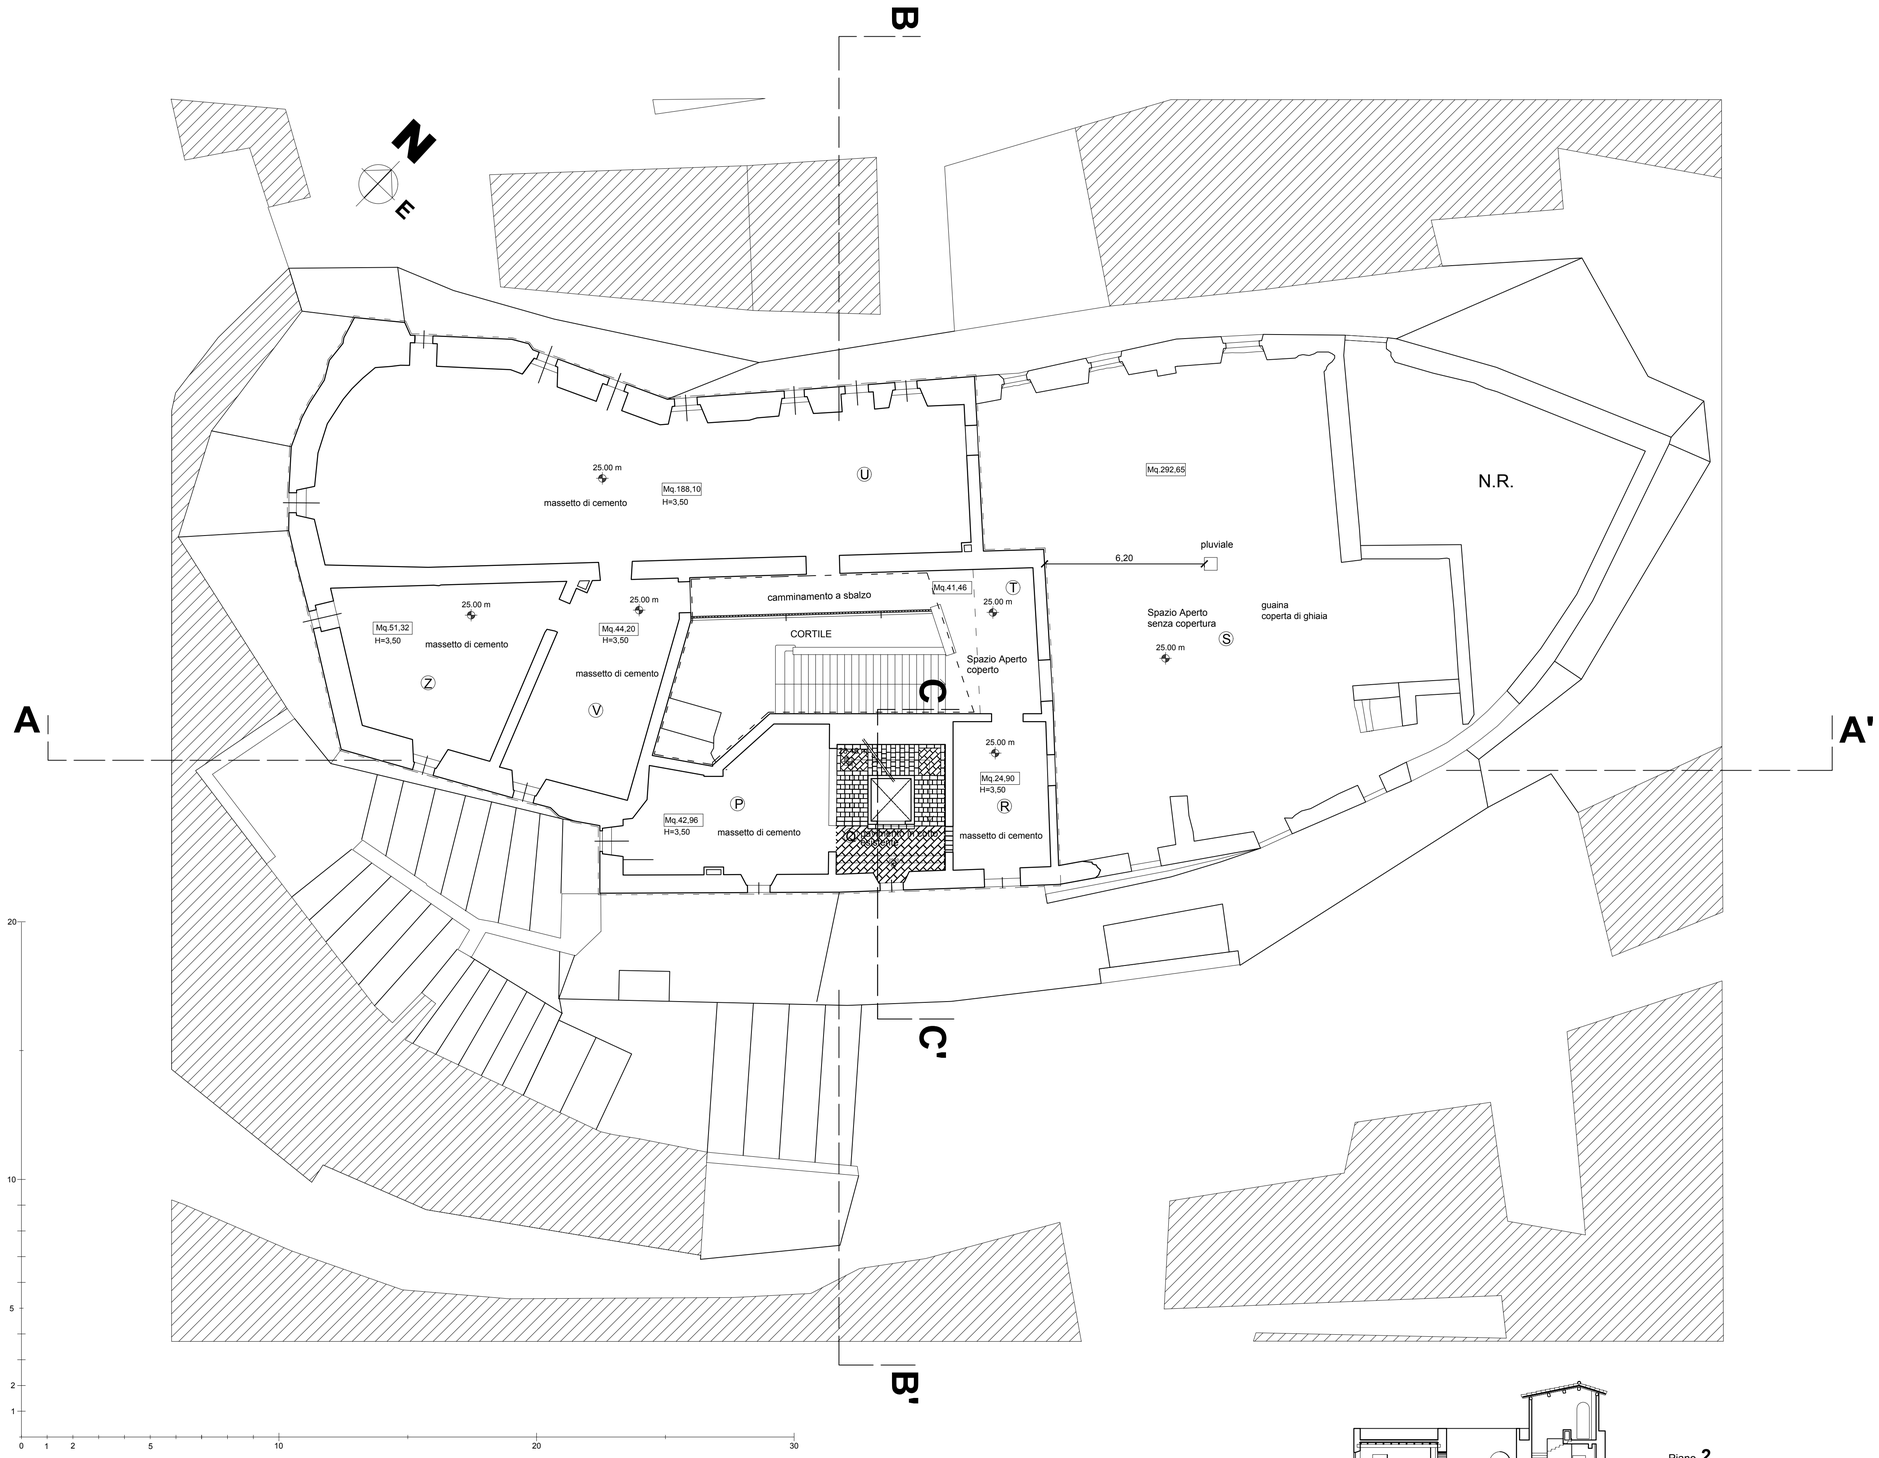

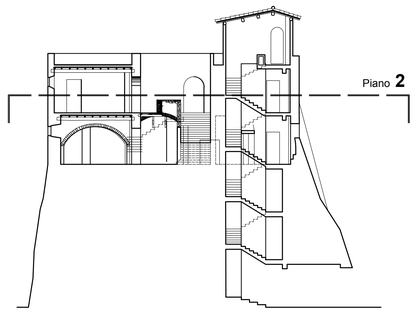

N.R. — Ambiente non rilevabile, per impossibilità di accesso o di transito

Stato di fatto Piano 2

(sbarco ascensore a quota +25.10 m)